




Bauphase 2, Baufeld und Verkehrsführung

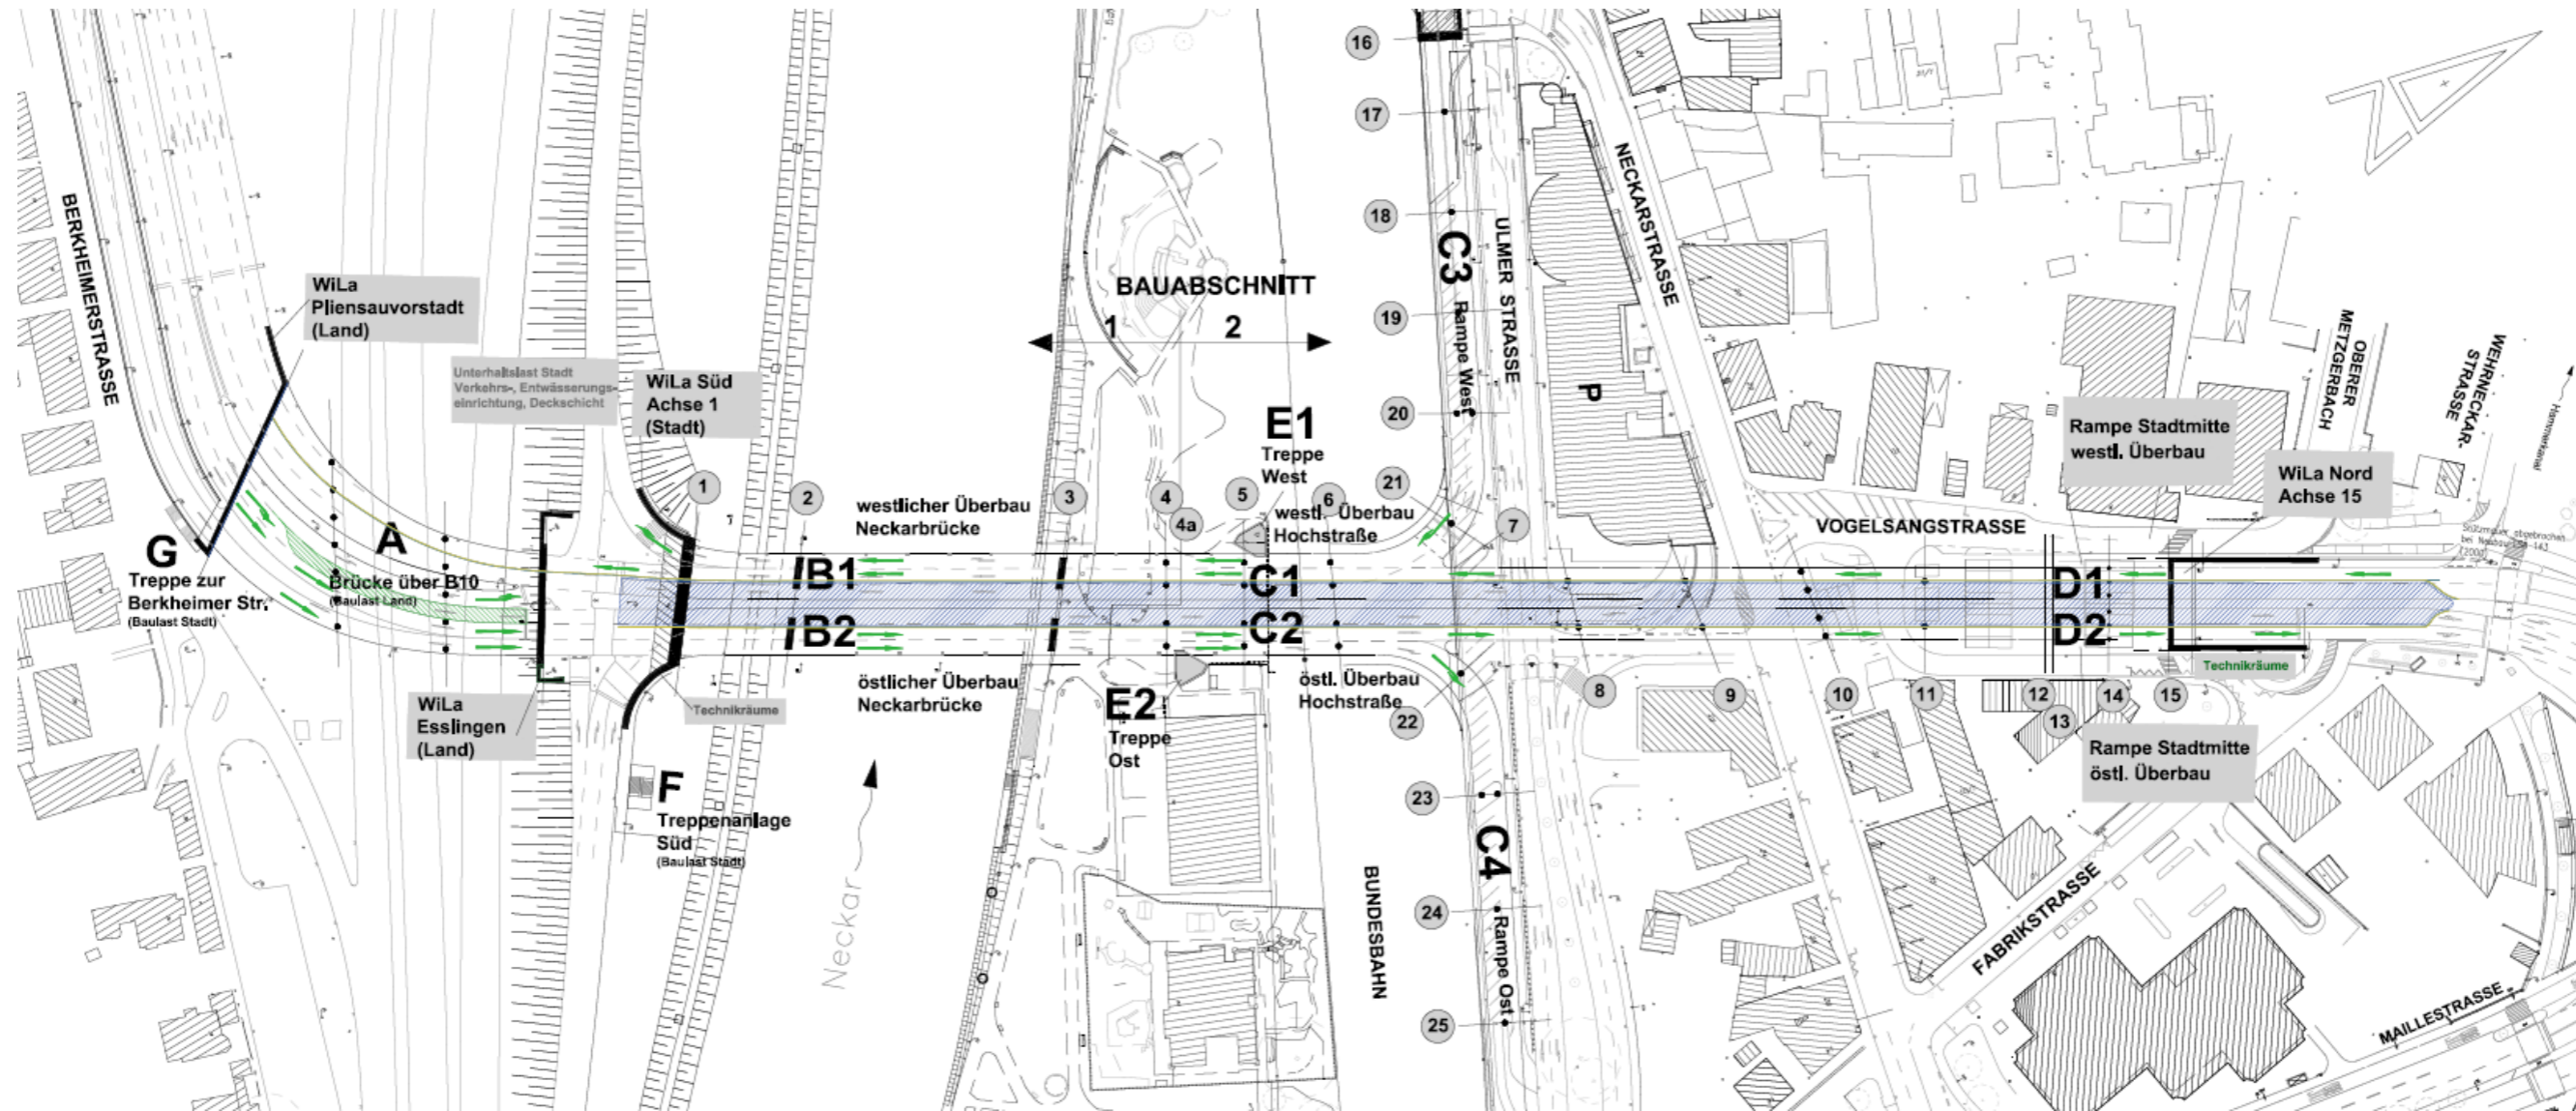


Regelquerschnitt B1 und B2
M.1:100

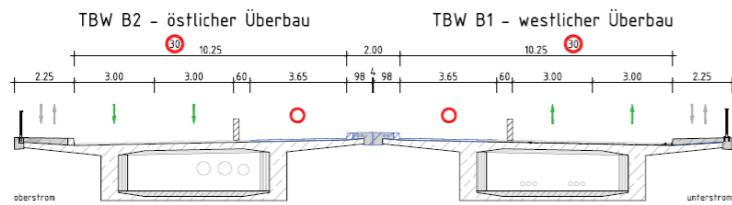


Regelquerschnitt D1 und D2
M.1:100

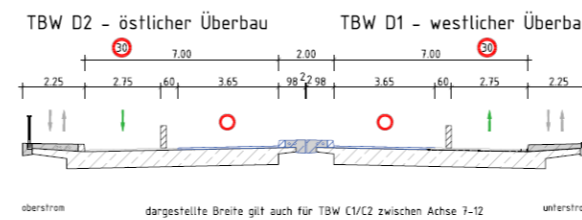

Regelquerschnitt C3 westliche Rampe
M.1:100

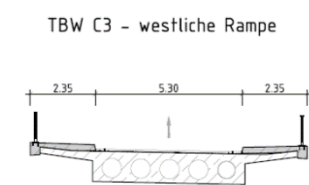

Regelquerschnitt C1 und C2
M.1:100

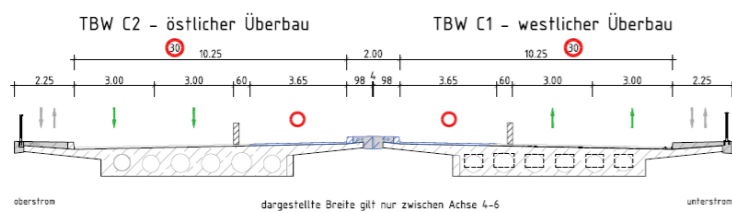

Regelquerschnitt C4 östliche Rampe
M.1:100

