




Bauphase 1, Baufeld und Verkehrsführung

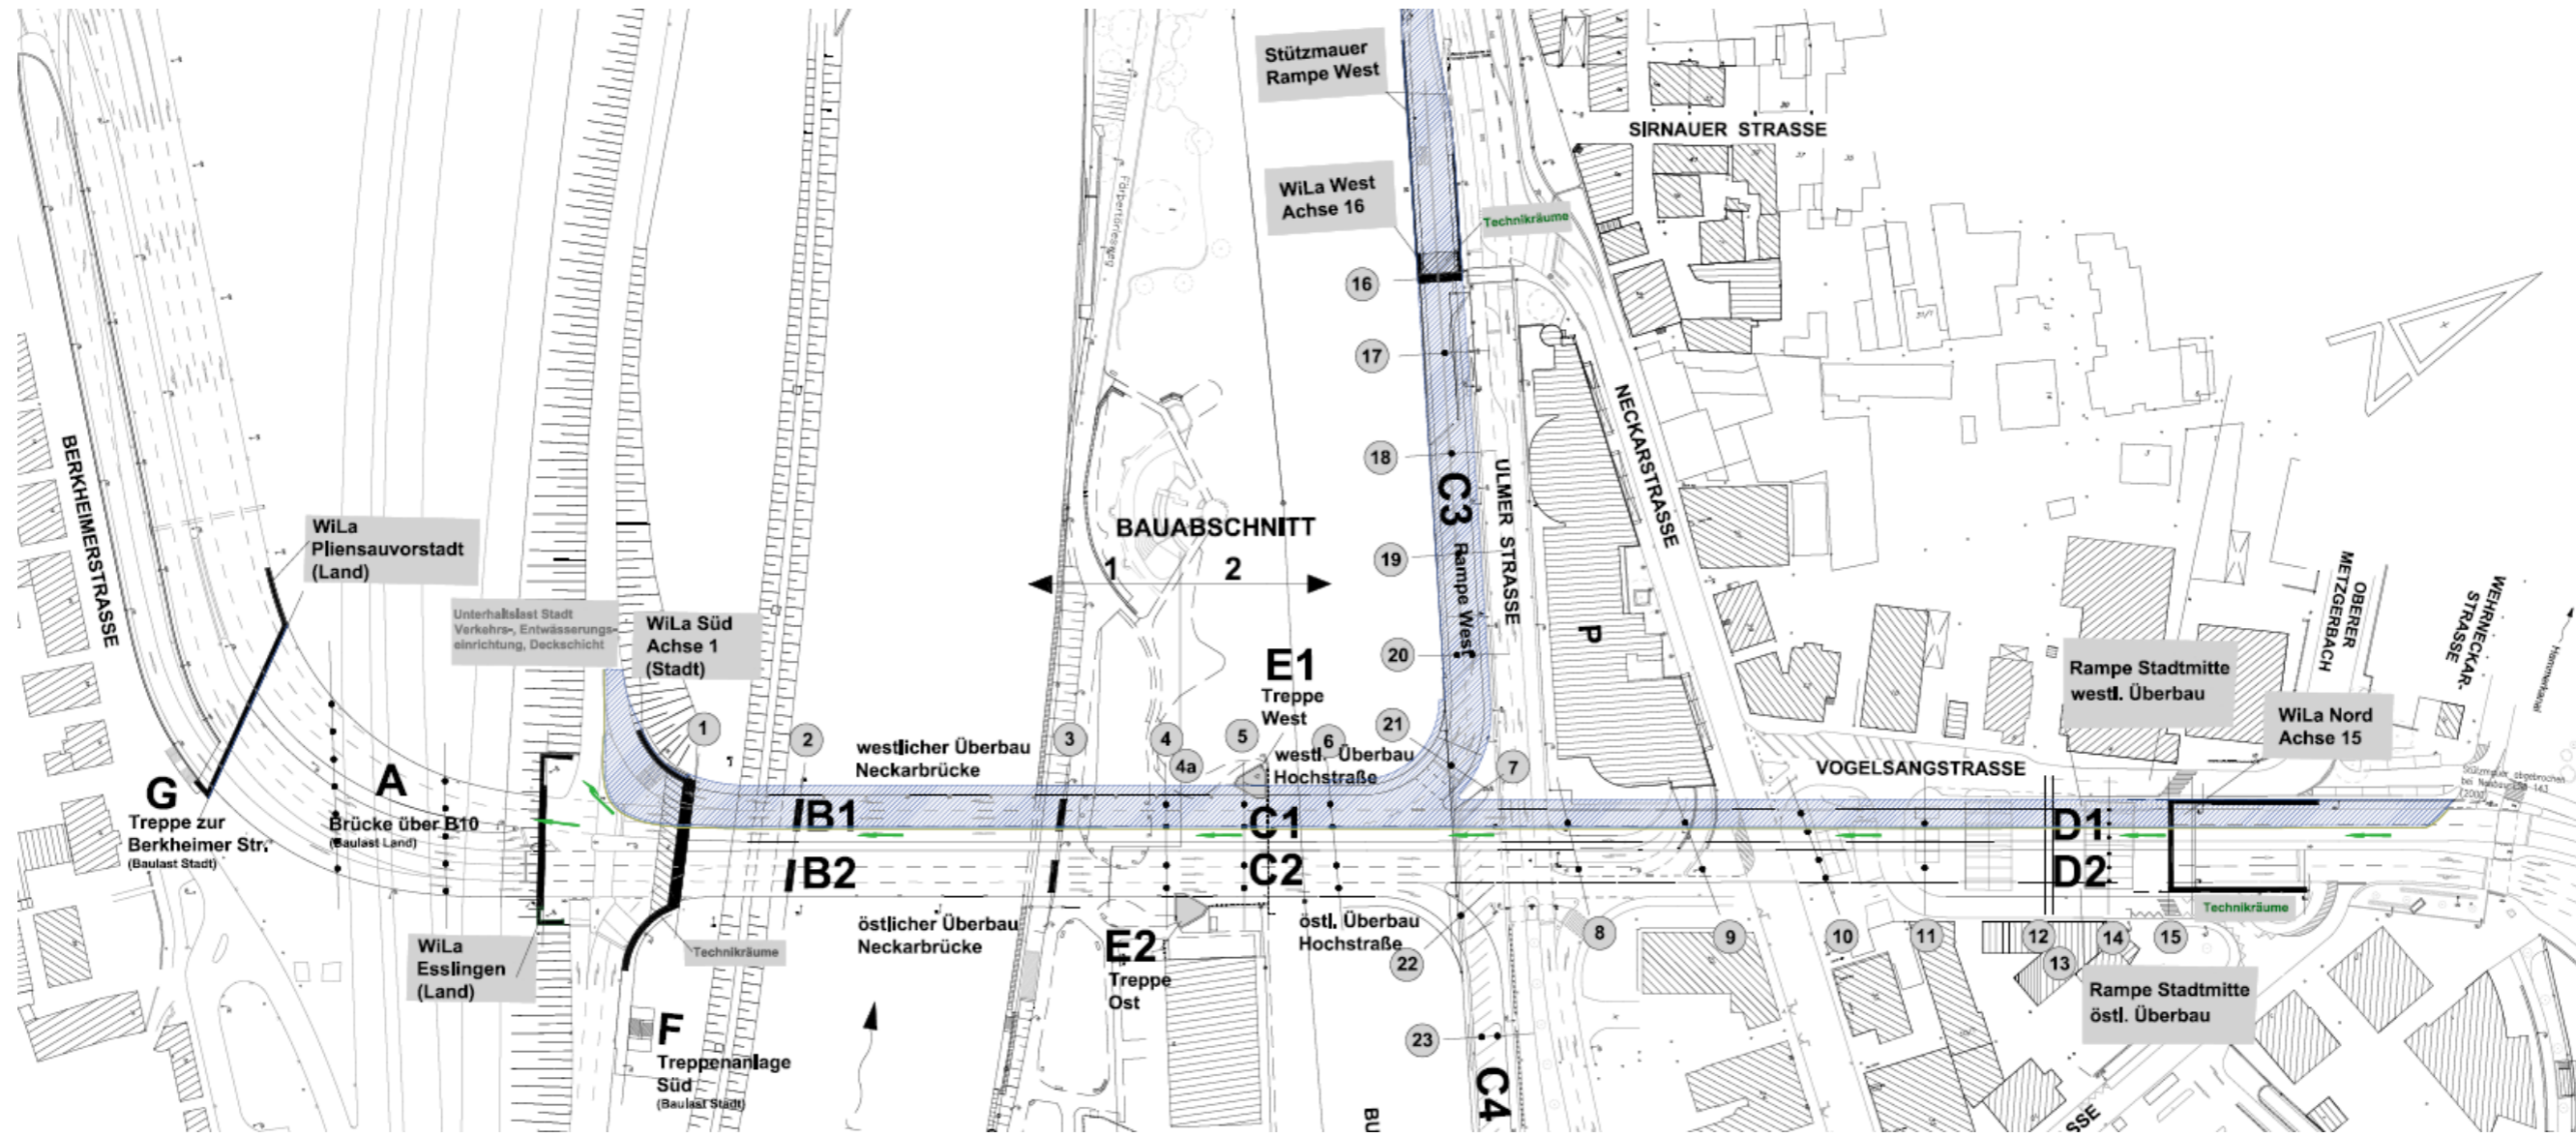


Regelquerschnitt B1 und B2  
M.1:100

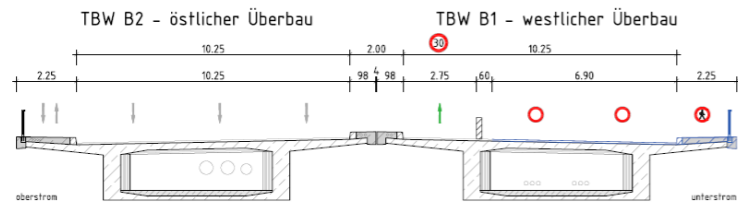


Regelquerschnitt D1 und D2  
M.1:100

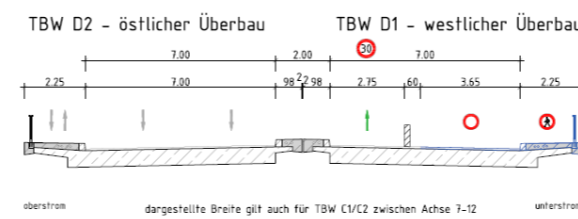

Regelquerschnitt C3 westliche Rampe  
M.1:100

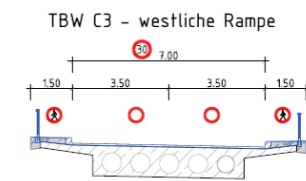

Regelquerschnitt C1 und C2  
M.1:100

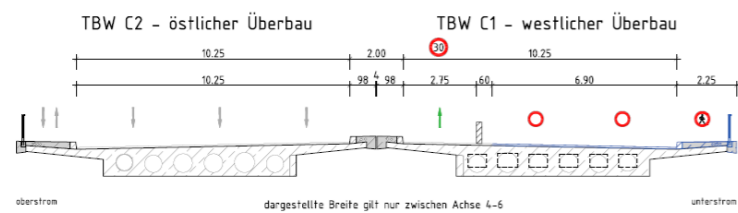

Regelquerschnitt C4 östliche Rampe  
M.1:100

